

**Agenzia delle Entrate  
CATASTO FABBRICATI  
Ufficio Provinciale di  
Milano**

Dichiarazione protocollo n. 1 del 05/02/2018

Planimetria di u.i.u. in Comune di Cologno Monzese

Piazza Aldo Moro

civ. 1

Identificativi Catastali:

Sezione:  
Foglio: 20  
Particella: 167  
Subalterno:

Completata da:

Iscritto all'albo:  
Geometri

Prov. Milano


N. 10254

Scheda n. 1

Scala 1:200



**PIANO PRIMO**

H = 2,90 m

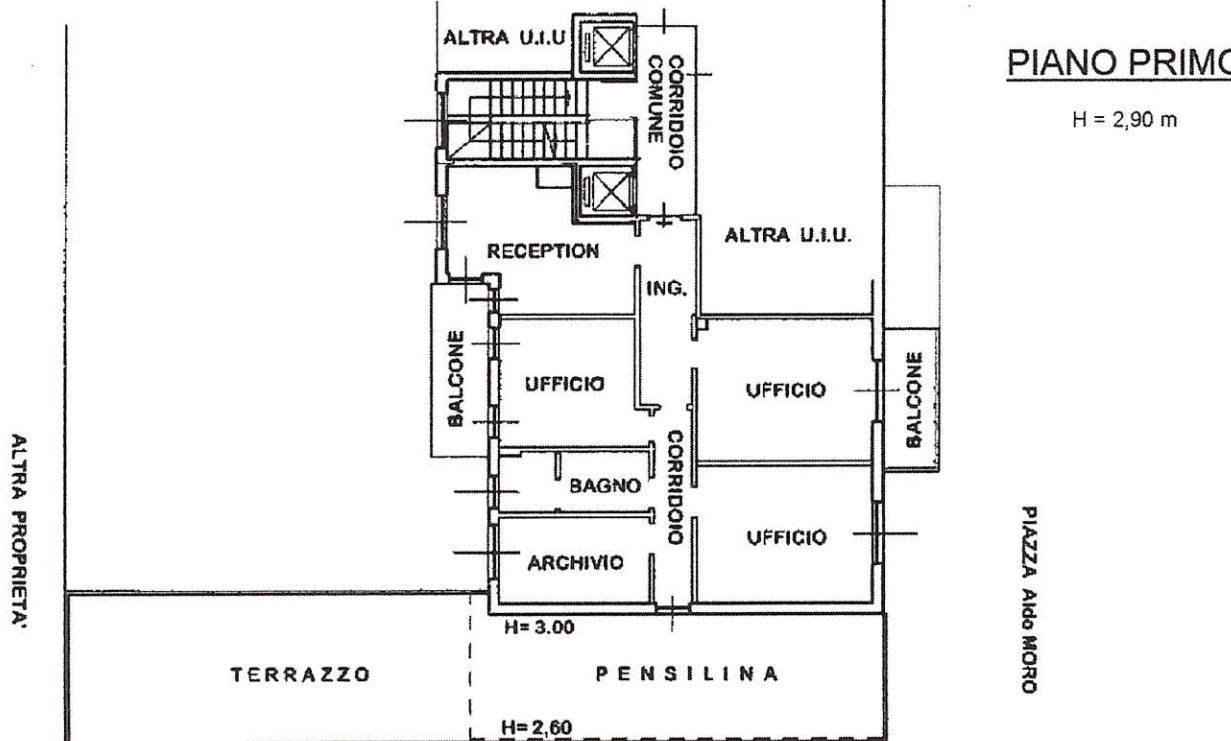

**PIANO PRIMO INTERRATO**

H = 2,85 m

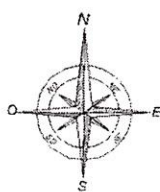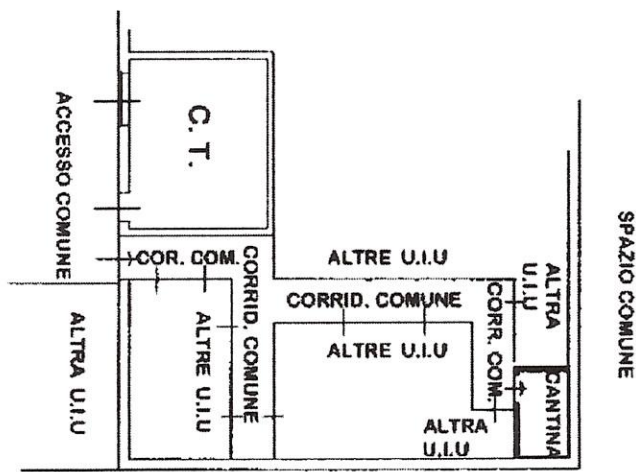

VIALE VISCONTI

Ultima planimetria in atti

Data: 06/02/2018 - n. T268525 - Richiedente:

Totale schede: 1 - Formato di acquisizione: A4(210x297) - formato stampa richiesto: A4(210x297)

Catasto dei Fabbricati - Situazione al 06/02/2018 - Comune di COLOGNO MONZESE (C895) - PIAZZA ALDO MORO n. 1